


PLANTA GEOMÉTRICA PAVIMENTAÇÃO
ESCALA 1/500

PROJETO DE PAVIMENTAÇÃO - MUNICÍPIO DE AMÉRICA DOURADA														
ÍTEM	DESCRIÇÃO DA RUA	LARGURA DA VIA (m)	COMPRIMENTO DA (m)	TOTAL PAV.(m²)	SERV TOPOG (m²)	PASSEIO PADRÃO 1,50m (LARGURA) - 0,25m PLACA PISOTÁTIL	PASSEIO X ESPESSURA 0,05 (m²)	PISOTÁTIL X 0,25m X 0,25m (m²)	MEIO FIO RETO(m)	REM. MEIO ENT. RUAS(m)	SINALIZAÇÃO (PLACAS COM POSTE E CHAPA)	PLACAS DE RUAS IDENTIFICAÇÃO	ATERRO PASSEIOS	CONTENÇÃO-MEIO FIO RETO(m)
SEDE DO MUNICÍPIO														
1	RUA 01 - LOT. ISABEL	5,00	180,00	900,00	1440,00	1,25	20,57	82,30	329,19	30,81	2,00	2,00	88,88	164,60
2	RUA 02 - LOT. ISABEL	5,00	116,81	584,05	934,48	1,25	13,01	52,03	208,13	25,49	2,00	2,00	56,20	104,07
3														
4														
5														
6														
TOTAL GERAL				1484,05	2374,48	-	33,58	134,33	537,32	56,30	4,00	4,00	145,08	268,67

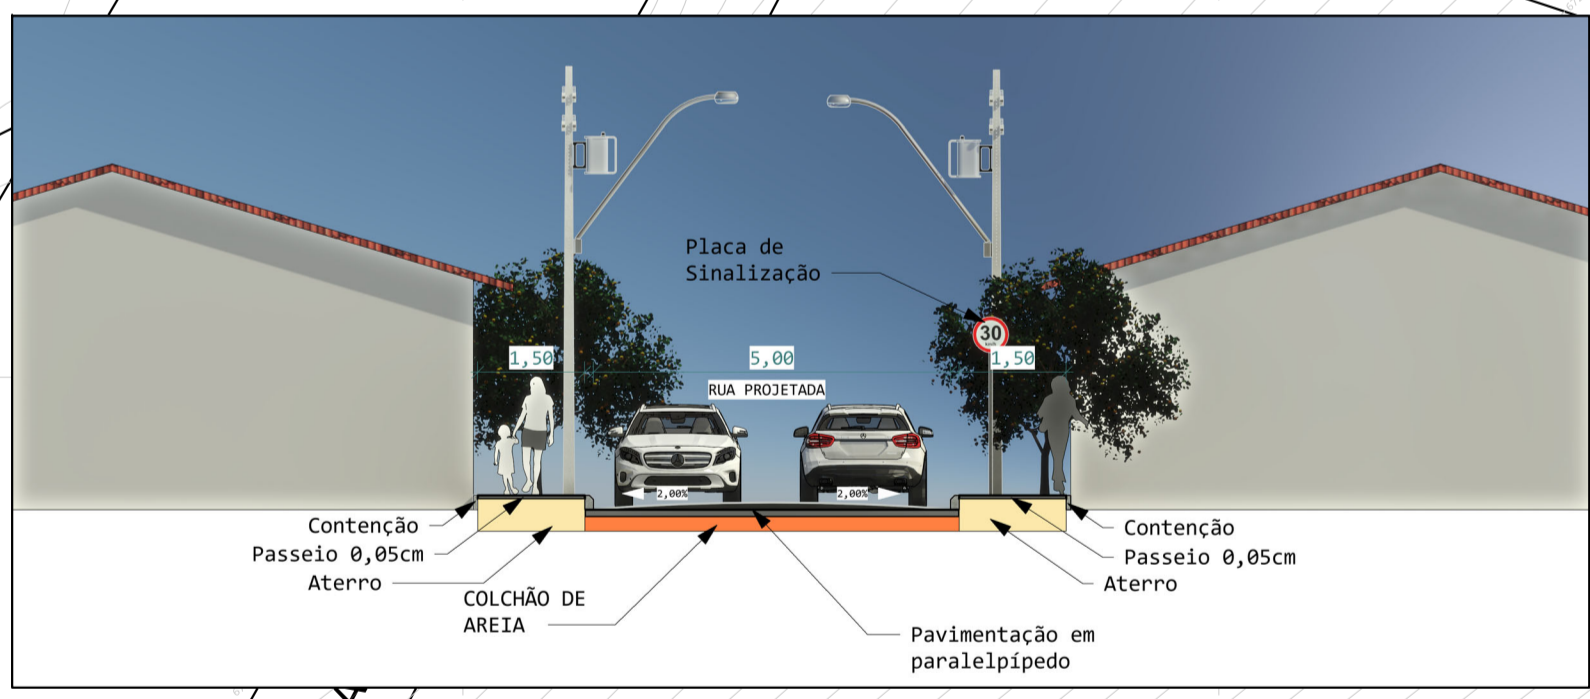

LEGENDA

- PAVIMENTAÇÃO
- PASSEIO PROJETADO com piso tátil direcional e/ou alerta, de concreto, colorido, p/deficientes visuais, dimensões 25x25cm.
- RAMPA DE ACESSIBILIDADE
- SENTIDO DE ESCOAMENTO DAS AGUAS PLUVIAIS SUPERFICIAL
- FAIXA DE ROLAMENTO
- CONTENÇÃO DE PASSEIO - 2.315,85m
- POSTE - REDE ELÉTRICA
- ÁRVORES
- SENTIDO DO FLUXO DE TRÂNSITO
- CURVAS DE NÍVEL

DETALHE DA PLACA

LEGENDA - PLACAS DE REGULAMENTAÇÃO UTILIZADAS

PLACAS	QUANT.	DIMENSÕES
PLACA R-1 PLACA DE PARE	03 UNID	R=0,60M
PLACA R-19 (30) PLACA VELOC. PERMIT. 30 Km	00 UNID	R=0,60M
PLACA R-25C PLACA DE SIGA EM FRENTE OU À ESQUERDA	00 UNID	R=0,60M
PLACA R-25D PLACA DE SIGA EM FRENTE OU À DIREITA	01 UNID	R=0,60M
TOTAL:	04 UNID	


PLACAS UTILIZADAS NO PROJETO

R-1
PARE

R-19 (30)
VELOCIDADE MÁXIMA PERMITIDA - 30 Km/h

R-25C
SIGA EM FRENTE OU À ESQUERDA

R-25D
SIGA EM FRENTE OU À DIREITA

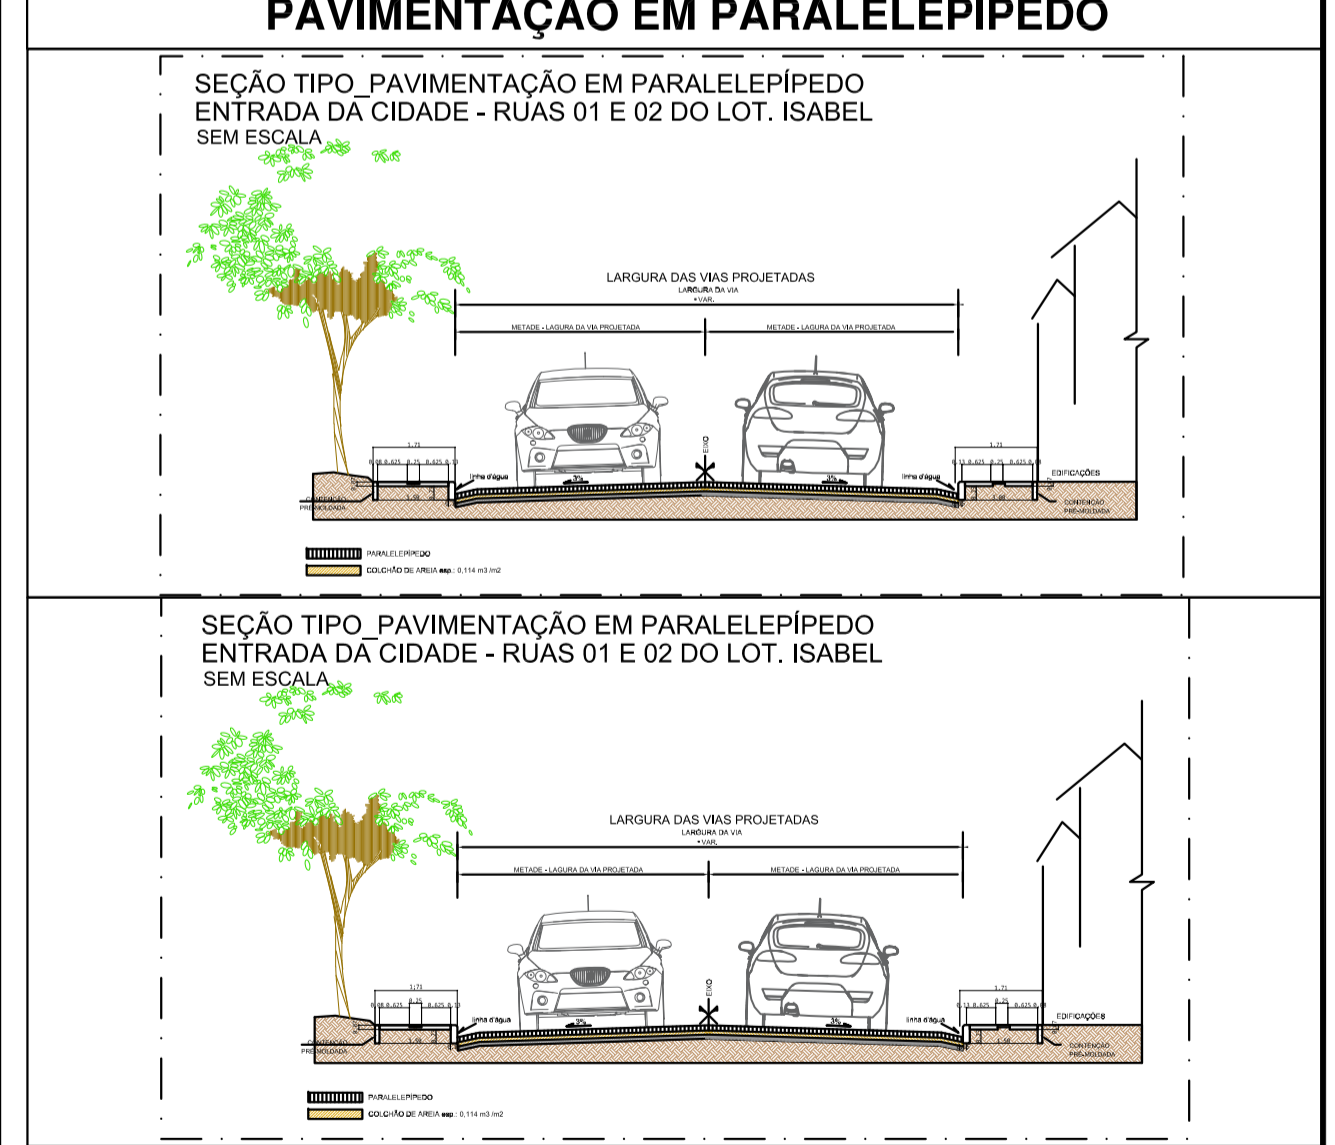

PROPRIETÁRIO: IVAN GONÇALVES PEREIRA - CREA BA Nº 052006120-9

RESP. TÉCNICO:

TÍTULO: PROJETO DE INFRA-ESTRUTURA URBANA

PROJETO DE PAVIMENTAÇÃO, GEORREFERENCIADO

PRANCHA: 02.06

PROJETO DE PAVIMENTAÇÃO DAS VIAS - RUAS 01 E 02 LOT. ISABEL ENTRADA DA CIDADE - AMÉRICA DOURADA /BA.

PAVIMENTAÇÃO	1484,05m²
MEIO FIO	537,32m
ESCALA	1600

ENDEREÇO: ENT. DA CIDADE - AMÉRICA DOURADA /BA.

DATA: NOV / 2022

DESENHO: IVAN

ESCALA: INDICADA