

**LEGENDA**


- ETAPA I - E0|E06+4,07
- ETAPA II - E06+4,07|E12+8,15
- ETAPA III - E12+8,15|E18+12,22
- ETAPA IV - E18+12,22|E24+16,35

- LEGENDA**
- PAVIMENTAÇÃO
  - PASSEIO PROJETADO com piso tátil direcional e/ou alerta, de concreto, colorido, pró-deficientes visuais, dimensões 25x25cm.
  - RAMPA DE ACESSIBILIDADE
  - SENTIDO DE ESCOAMENTO DAS AGUAS PLUVIAIS SUPERFICIAL
  - FAIXA DE ROLAMENTO
  - CONTENÇÃO DE PASSEIO - 2.315,85m
  - POSTE - REDE ELÉTRICA
  - ÁRVORES
  - SENTIDO DO FLUXO DE TRÁNSITO
  - CURVAS DE NIVEL

**DETALHE DA PLACA**

**LEGENDA - PLACAS DE REGULAMENTAÇÃO UTILIZADAS**

PLACAS	QUANT.	DIMENSÕES
PLACA A-30a	04 UNID	R=0,60M
PLACA DE TRÁNSITO DE BICICLETA	06 UNID	R=0,60M
PLACA VELOC. PERMIT. 30 Km	00 UNID	R=0,60M
PLACA R-25C	00 UNID	R=0,60M
PLACA R-25D	00 UNID	R=0,60M
PLACA DE SIGA EM FRENTE OU À ESQUERDA	00 UNID	R=0,60M
PLACA DE SIGA EM FRENTE OU À DIREITA	00 UNID	R=0,60M
<b>TOTAL:</b>	<b>10 UNID</b>	

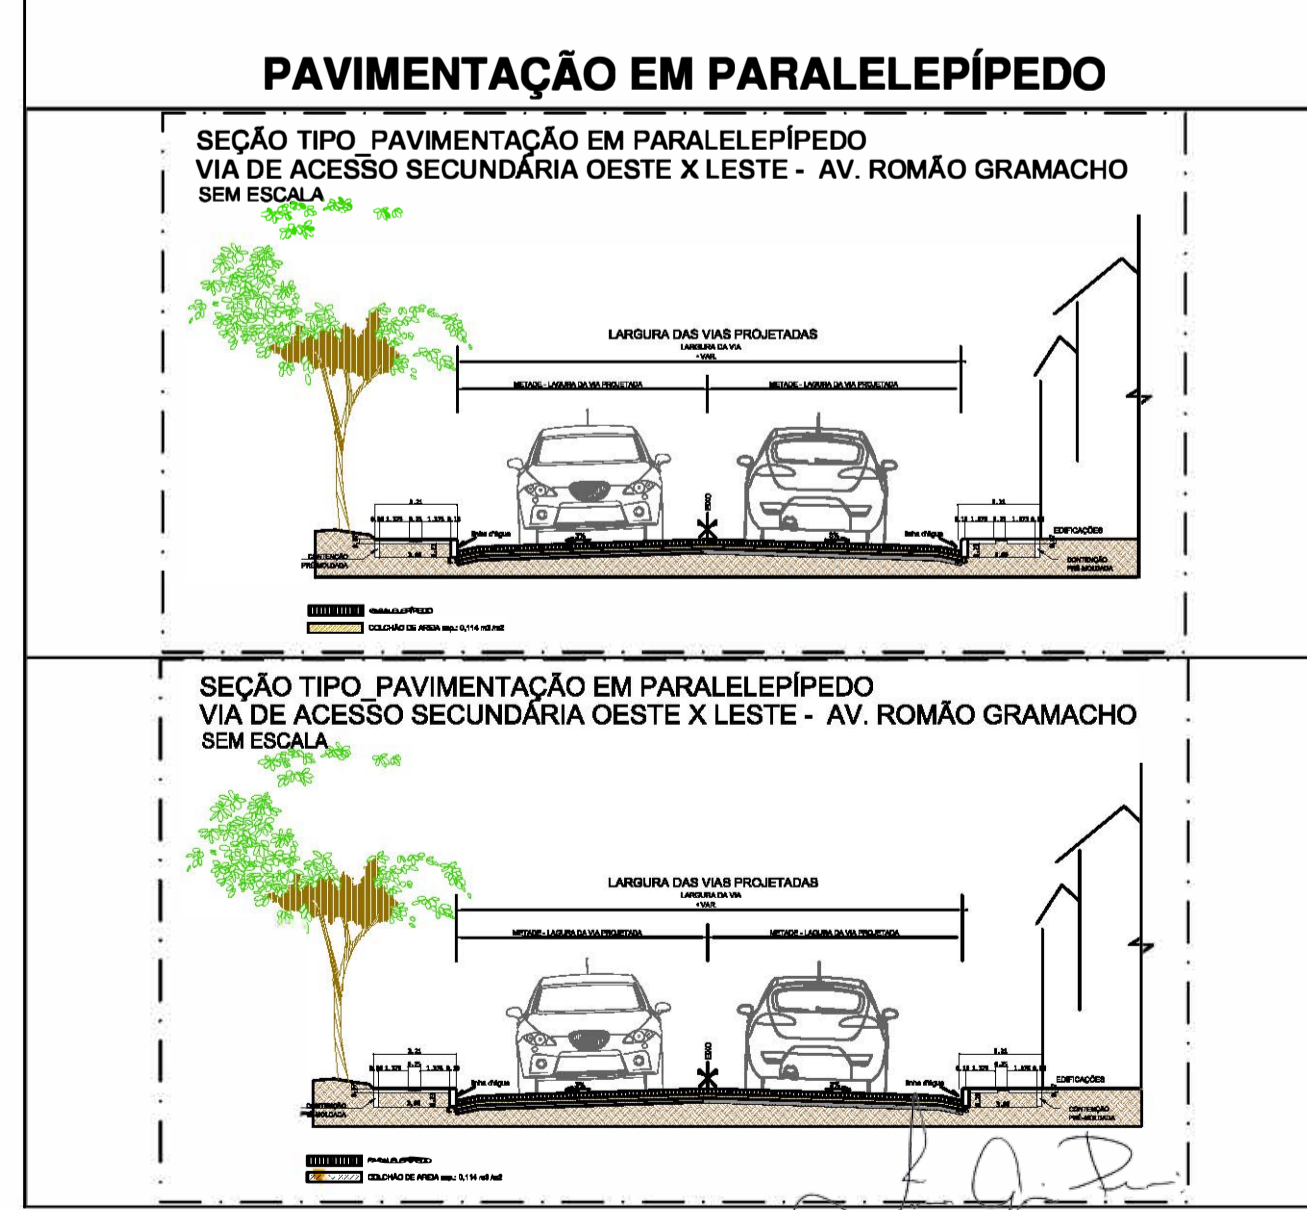

**PROJETO DE PAVIMENTAÇÃO - MUNICÍPIO DE AMÉRICA DOURADA**

ITEM	DESCRIÇÃO DA RUA	LARGURA DA VIA (m)	COMPRIMENTO DA (m)	TOTAL PAV.(m²)	SERV TOPOG (m²)	PASSEIO PADRÃO 1,50m (LARGURA) - 0,25m PLACA PISOTÁTIL	PASSEIO X ESPESSURA 0,07 (m²)	PISOTÁTIL X 0,25m X 0,25m (m²)	MEIO FIO RETO(m)	REM. MEIO RUAS(m)	SINALIZAÇÃO (PLACAS COM POSTE E CHAPA)	PLACAS DE RUAS IDENTIFICAÇÃO	PINTURA CICLOVIA	ATERRO PASSEIOS	CONTENÇÃO - MEIO FIO RETO(m)	
SEDE DO MUNICÍPIO																
1	VIA DE ACESSO SECUNDÁRIA OESTE X LESTE - AVENIDA ROMÃO GRAMACHO	10,00	496,34	4963,40	9926,80	2,75	142,66	185,27	741,07	251,61	10,00	2,00	2037,94	400,18	992,68	
				<b>TOTAL GERAL</b>	<b>4963,40</b>	<b>9926,80</b>		<b>142,66</b>	<b>185,27</b>	<b>741,07</b>	<b>251,61</b>	<b>10,00</b>	<b>2,00</b>	<b>2037,94</b>	<b>400,18</b>	<b>992,68</b>

PLANTA GEOMÉTRICA PAVIMENTAÇÃO  
ESCALA 1/600



**PROPRIETÁRIO:** PREFEITURA MUNICIPAL DE AMÉRICA DOURADA / BA.

**RESP. TÉCNICO:** IVAN GONÇALVES PEREIRA - CREA BA Nº 02006020-9

**TÍTULO:** PROJETO DE INFRA-ESTRUTURA URBANA

**PROJETO DE PAVIMENTAÇÃO, GEORREFERENCIADO**

**PROJETO DE PAVIMENTAÇÃO DA VIA DE ACESSO SECUNDÁRIA OESTE X LESTE - AVENIDA ROMÃO GRAMACHO - AMÉRICA DOURADA /BA.**

**PRANCHA:** 02.06

PAVIMENTAÇÃO	4.963,40m²
MEIO FIO	771,95m
ESCALA	1:500

**DATA:** NOV / 2022 **DESENHO:** IVAN **ESCALA:** INDICADA