



E0

Área de corte: 0,066 m²
 Área de aterro: 1,729 m²

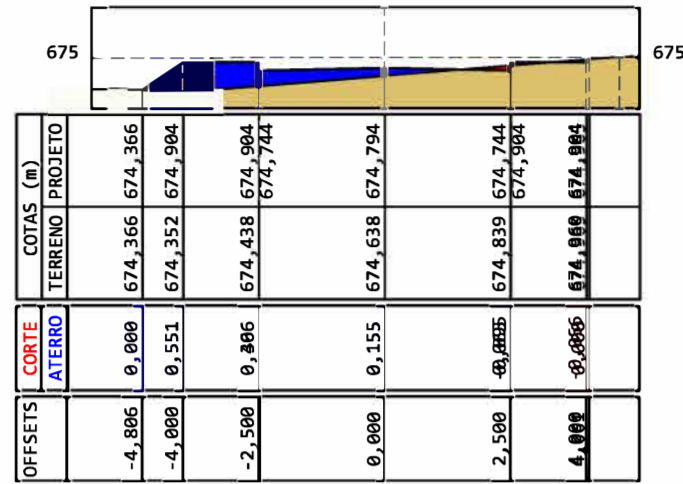


E1

Área de corte: 0,000 m²
 Área de aterro: 2,188 m²

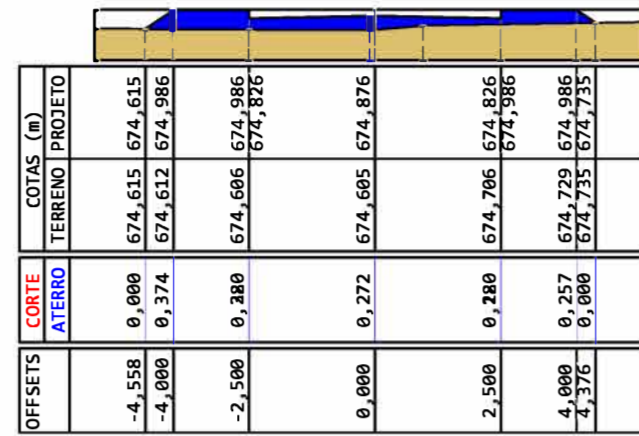


E2

Área de corte: 0,189 m²
 Área de aterro: 0,378 m²

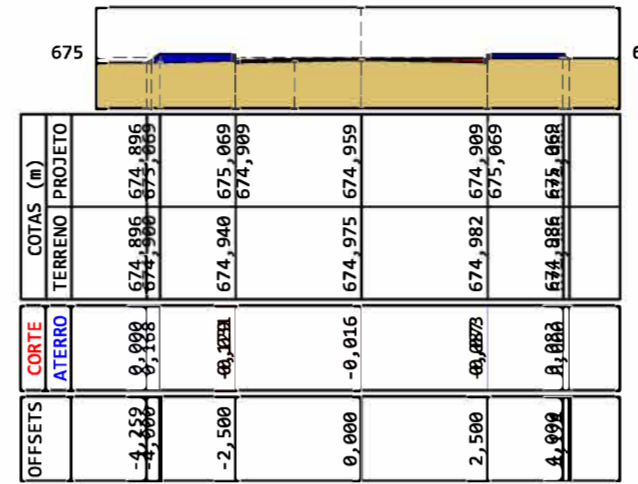


E3

Área de corte: 0,000 m²
 Área de aterro: 0,678 m²

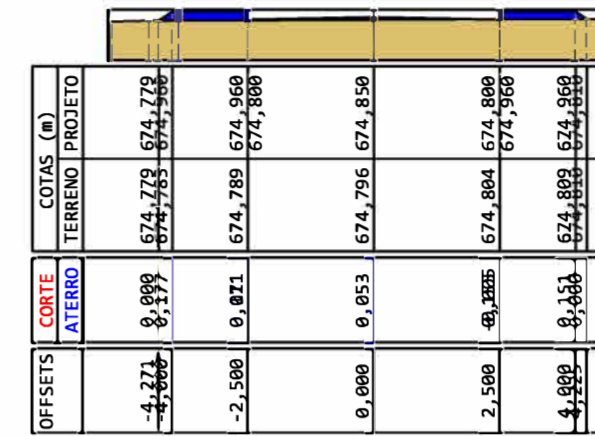


E4

Área de corte: 0,466 m²
 Área de aterro: 0,207 m²

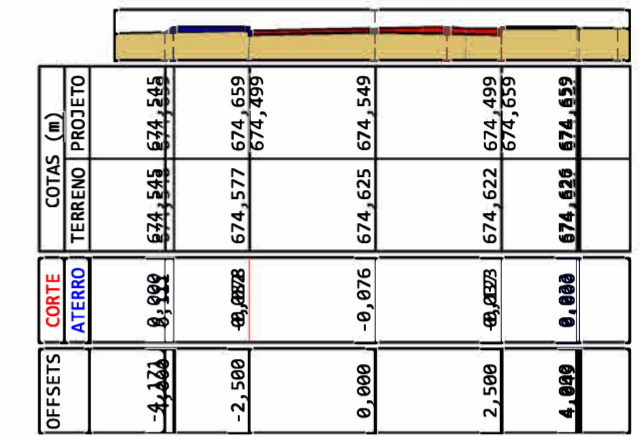


E5

Área de corte: 0,675 m²
 Área de aterro: 0,036 m²

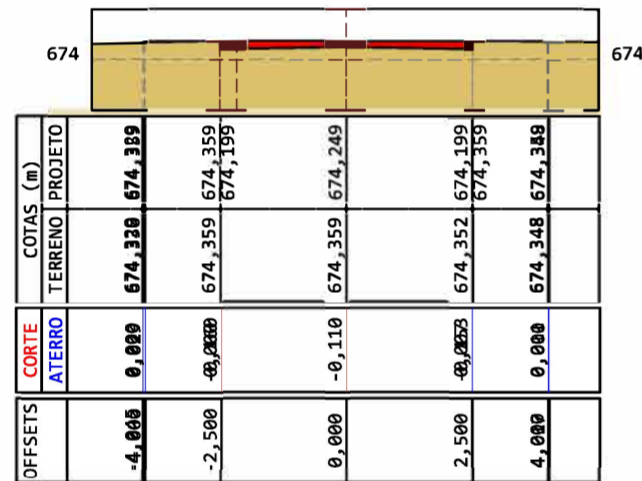

E5+19,427

Área de corte: 0,105 m²
 Área de aterro: 0,497 m²

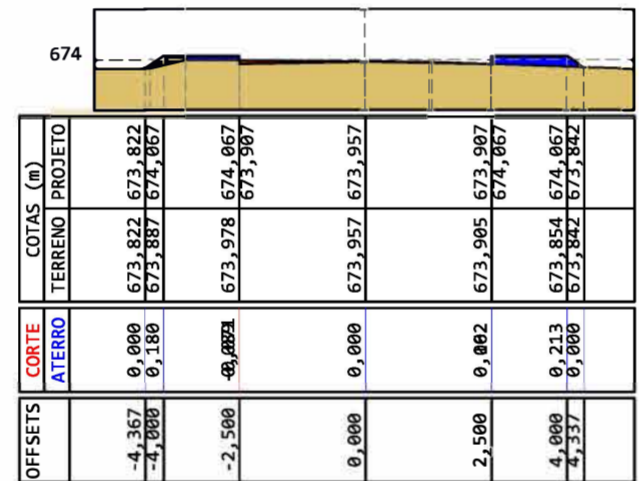

SEÇÕES TRANSVERSAIS PAVIMENTAÇÃO
 ESCALA 1/150



Ivan Gonçalves Pereira
 Ivan Gonçalves Pereira
 Engenheiro Civil
 CREA-BA Nº 052006120-9

OBSERVAÇÕES:
 1. MEDIDAS EM METRO.
 2. TODAS AS MEDIDAS E QUANTIDADES SEVERÃO SER CONFERIDAS NA OBRA ANTES DE QUALQUER PROCEDIMENTO DE FABRICAÇÃO.
 3. DIREITOS AUTORAIS RESERVADOS. ESTE PROJETO NÃO PODERÁ SER REPRODUZIDO OU MODIFICADO (TOTAL OU EM PARTE) SEM A EXPRESSA AUTORIZAÇÃO DOS AUTORES.

PROPRIETÁRIO:
 IVAN GONÇALVES PEREIRA - CREA BA Nº 052006120-9
 RESP. TÉCNICO :

TÍTULO: **PROJETO DE INFRA-ESTRUTURA URBANA**
PROJETO DE PAVIMENTAÇÃO
SEÇÕES.

PROJETO DE PAVIMENTAÇÃO DA VIA - RUA 02 LOT. ISABEL
 ENTRADA DA CIDADE - AMÉRICA DOURADA /BA.

PROPRIETÁRIO :
 PREFEITURA MUNICIPAL DE AMÉRICA DOURADA / BA.

ENDEREÇO:
 ENT. DA CIDADE - AMÉRICA DOURADA /BA.

DATA : NOV / 2022

DESENHO : IVAN

PAVIMENTAÇÃO	1.484,05m ²
MEIO FIO	537,32m
ESCALA	1/125
ESCALA :	INDICADA

PRANCHA :
05.06